




医用高分子材料制品研发生产项目(二期工程)公示牌

建设单位:山西诚壹生物技术有限公司
 设计单位:忻州市建筑设计院有限公司
 项目名称:医用高分子材料制品研发生产项目(二期工程)
 项目位置:山西省忻州市经济开发区紫檀街以北、禹王路以西、石岭路以东
 经济技术指标:
 规划建设用地面积:33907.37平方米(50.86 亩),本次新建二期总建筑面积为26742.56平方米;
 其中地上面积为:23565.68平方米;
 地下面积为:3176.88平方米。
 (计容建筑面积:27538.40平方米)
 项目总容积率:1.12 建筑密度:44.08%、
 建筑系数:44.17% 绿地率:14.45% 停车位:107个

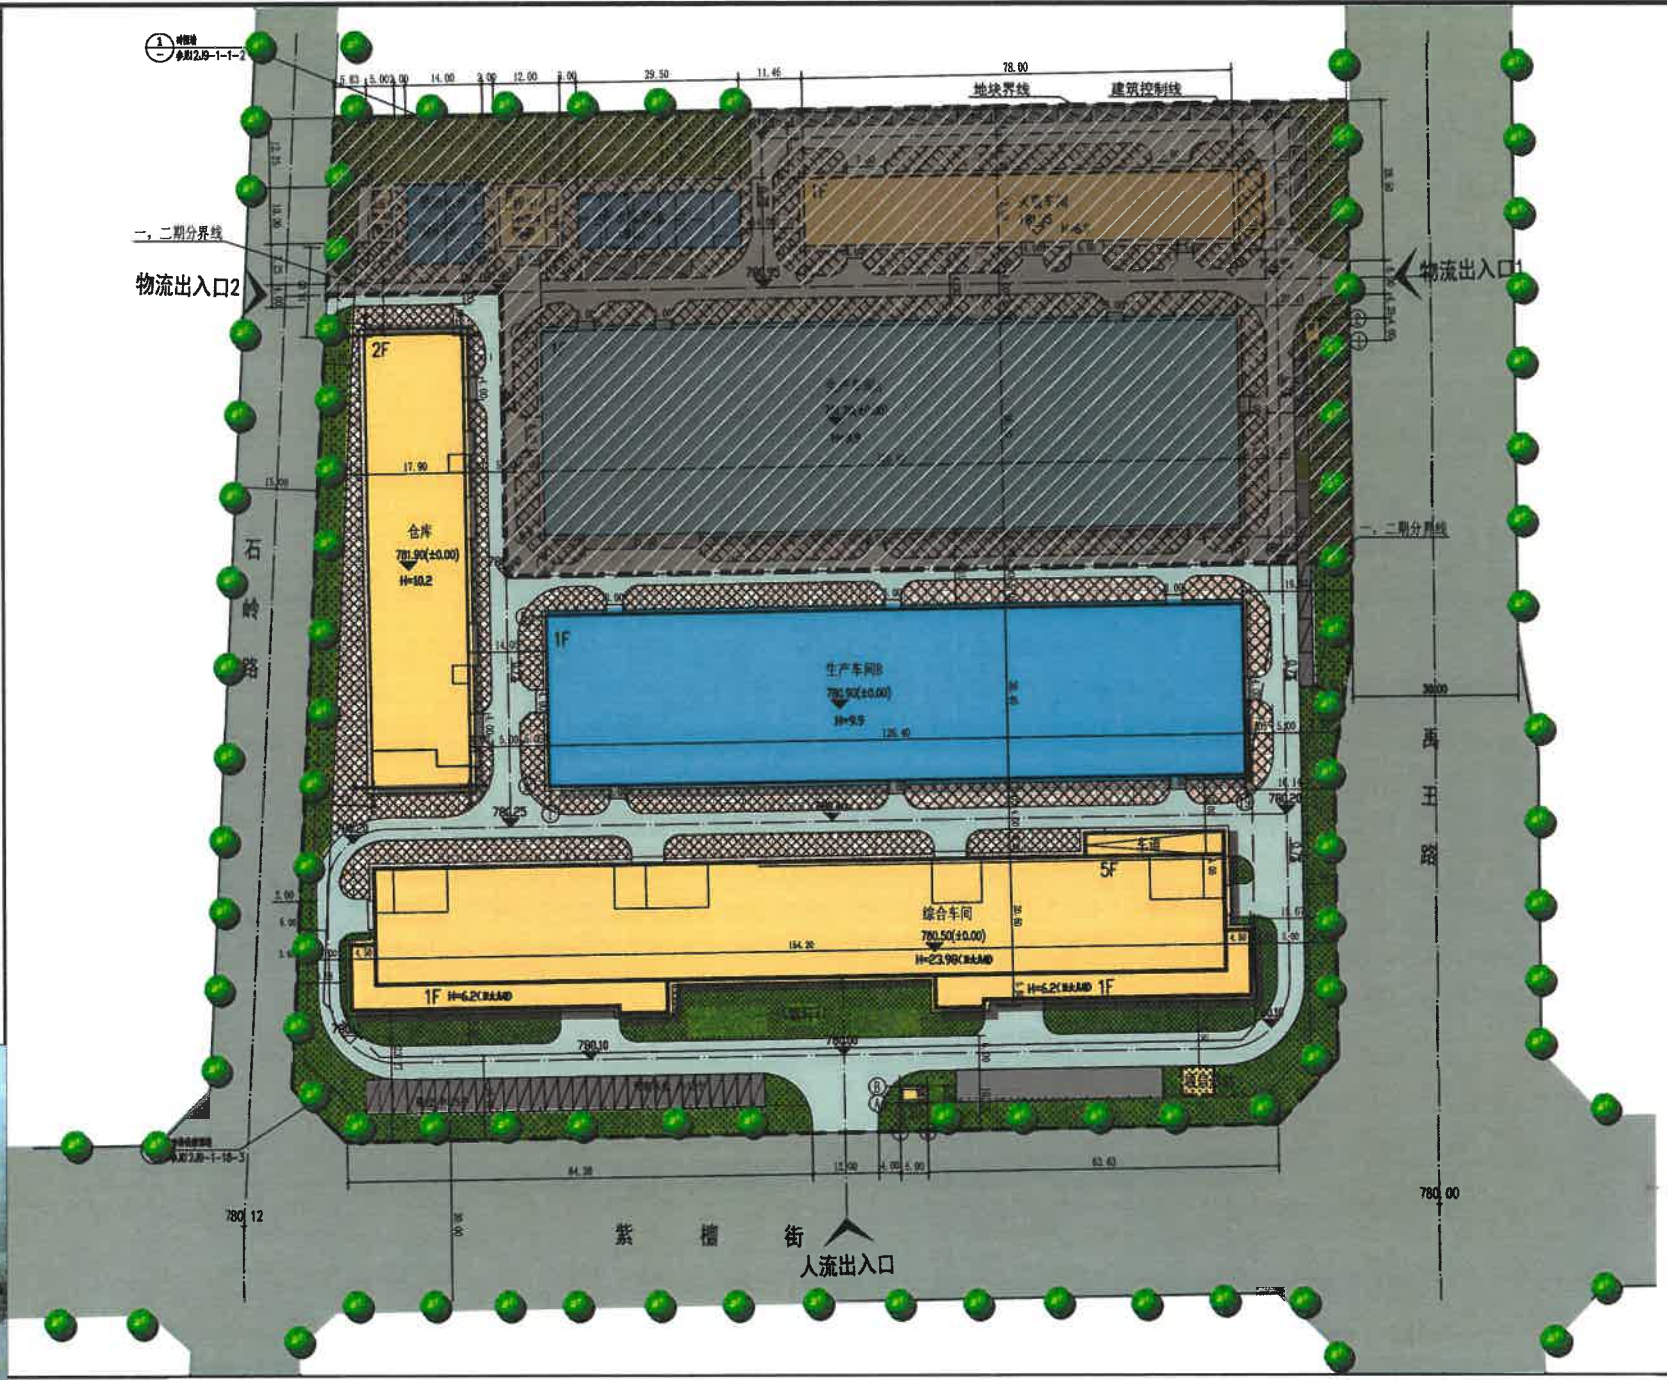

公示时间:2023年9月27日—2023年10月17日
 联系电话(反馈):0350-3120501



忻州市规划和自然资源局