


五台玉泉农业开发有限公司新建厂房项目公示

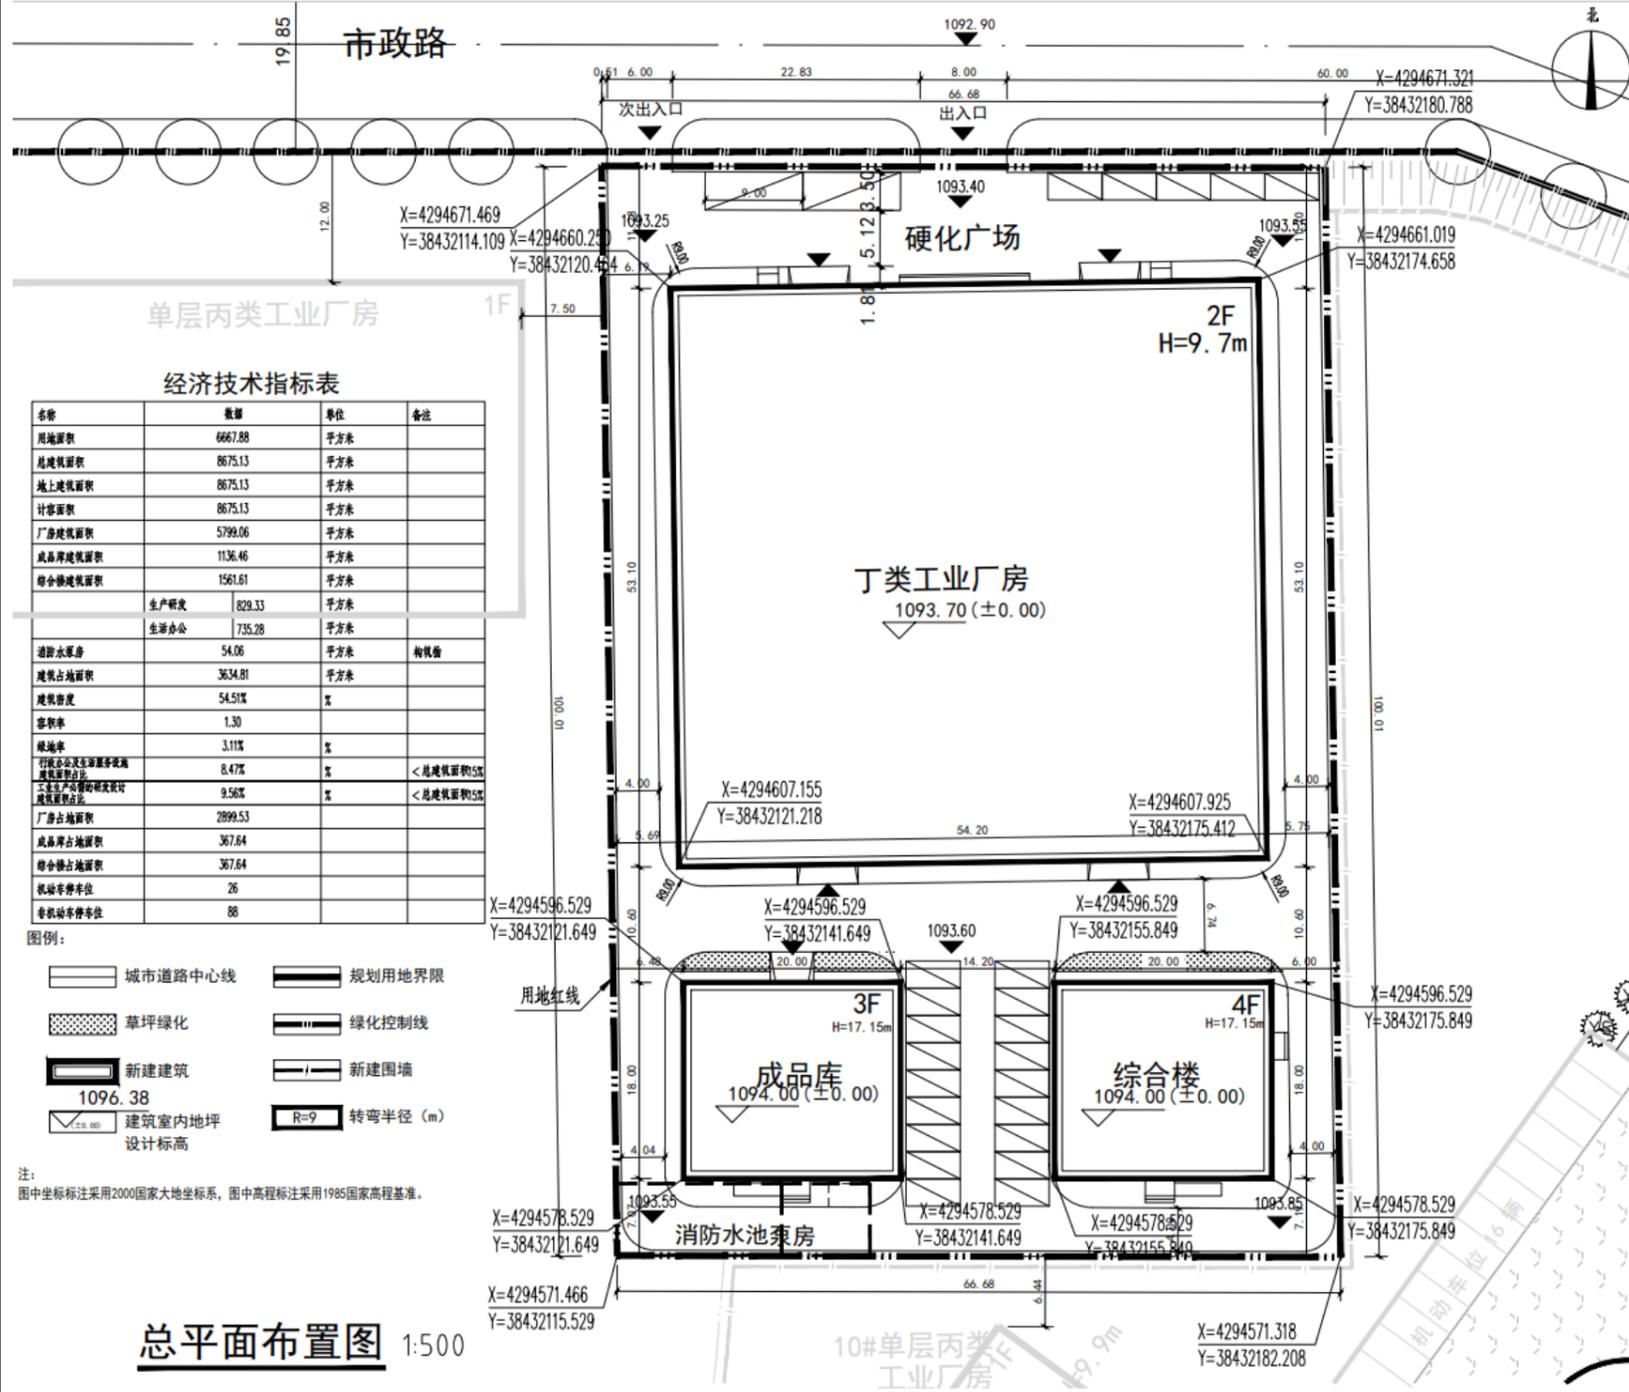

经济技术指标表

名称	数值	单位	备注
用地面积	6667.88	平方米	
总建筑面积	8675.13	平方米	
地上建筑面积	8675.13	平方米	
计容面积	8675.13	平方米	
厂房建筑面积	5799.06	平方米	
成品库建筑面积	1136.46	平方米	
综合楼建筑面积	1561.61	平方米	
生产研发	829.33	平方米	
生活办公	735.28	平方米	
消防水泵房	54.06	平方米	构筑物
建筑占地面积	3634.81	平方米	
建筑密度	54.51%	%	
容积率	1.30		
绿地率	3.11%	%	
行政办公及生活服务设施建筑占地面积占比	8.47%	%	< 总建筑面积的5%
工业生产车间研发设计建筑占地面积占比	9.56%	%	< 总建筑面积的5%
厂房占地面积	2899.53		
成品库占地面积	367.64		
综合楼占地面积	367.64		
机动车停车位	26		
非机动车停车位	88		

- 图例：
- 城市道路中心线
 - 规划用地界限
 - 草坪绿化
 - 绿化控制线
 - 新建建筑
 - 新建围墙
 - 建筑室内地坪设计标高
 - R=9 转弯半径 (m)

注：图中坐标标注采用2000国家大地坐标系，图中高程标注采用1985国家高程基准。

总平面布置图 1:500

经济技术指标：

规划建设用地：6667.88 平方米

总建筑面积：8675.13 平方米

地上建筑面积：8675.13 平方米

计容面积：8675.13 平方米

建筑密度：54.51%

容积率：1.30

绿地率：3.11%

研发设计面积比：9.56%；行政办公及生活服务设施配套建筑面积占比：8.47%

层数：工业厂房2层、综合楼4层、成品库3层



鸟瞰图