


# 忻州市雁门大道南街道路选址公示牌

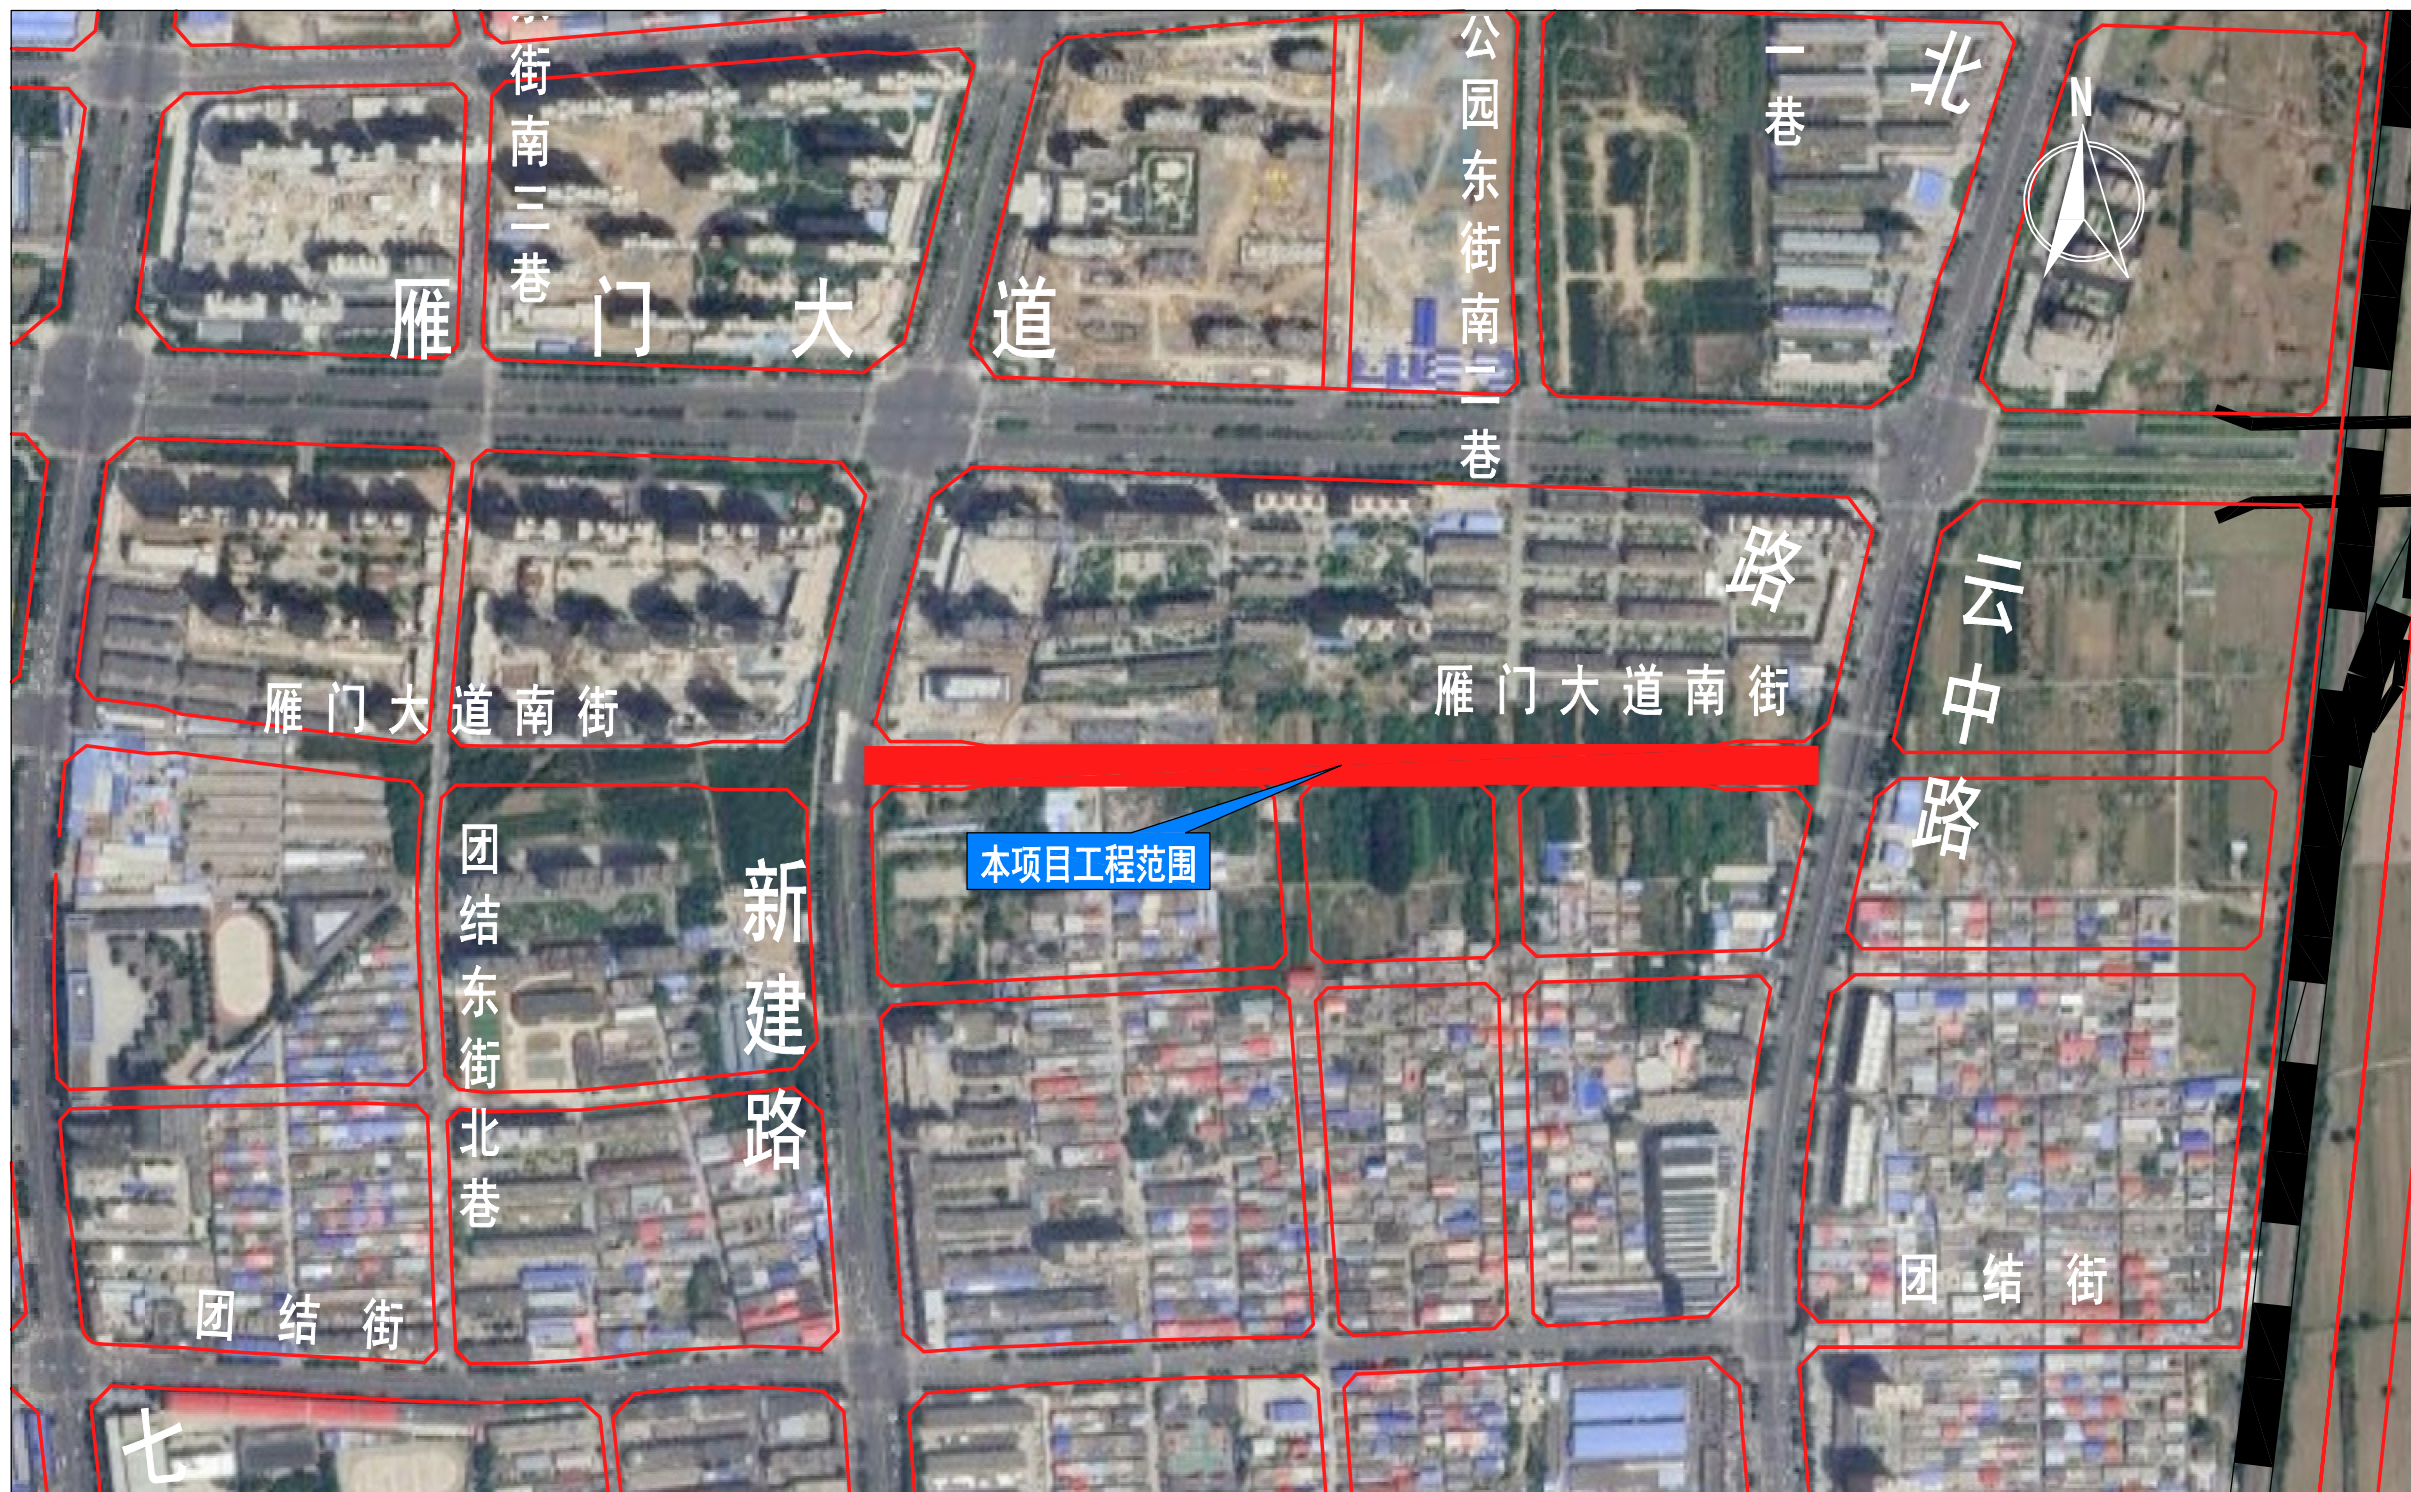

建设单位：忻州市城市建设综合服务中心

主要经济指标：

设计单位：上海市政交通设计研究院有限公司

实施宽度：30m（城市次干路）

项目名称：忻州市雁门大道南街

路线长度：739.624m

项目位置：新建路-云中路

规划用地面积：23958.14平方米

公示时间：2024年09月13日至2024年09月27日

忻州市规划和自然资源局