

忻州长城博物馆（园）北广场停车场扩建工程公示牌

项目名称：忻州长城博物馆（园）北广场停车场扩建工程

项目位置：光明街以南，七一路以西

占地规模：项目总占地面积 5318.70 平方米，合 7.98 亩

项目建设用地要求：


用地面积：5318.70 平方米，合 7.98 亩

容积率： ≤ 0.05

建筑密度： $\leq 5\%$

绿地率： $\geq 25\%$

建筑限高： $\leq 10\text{m}$

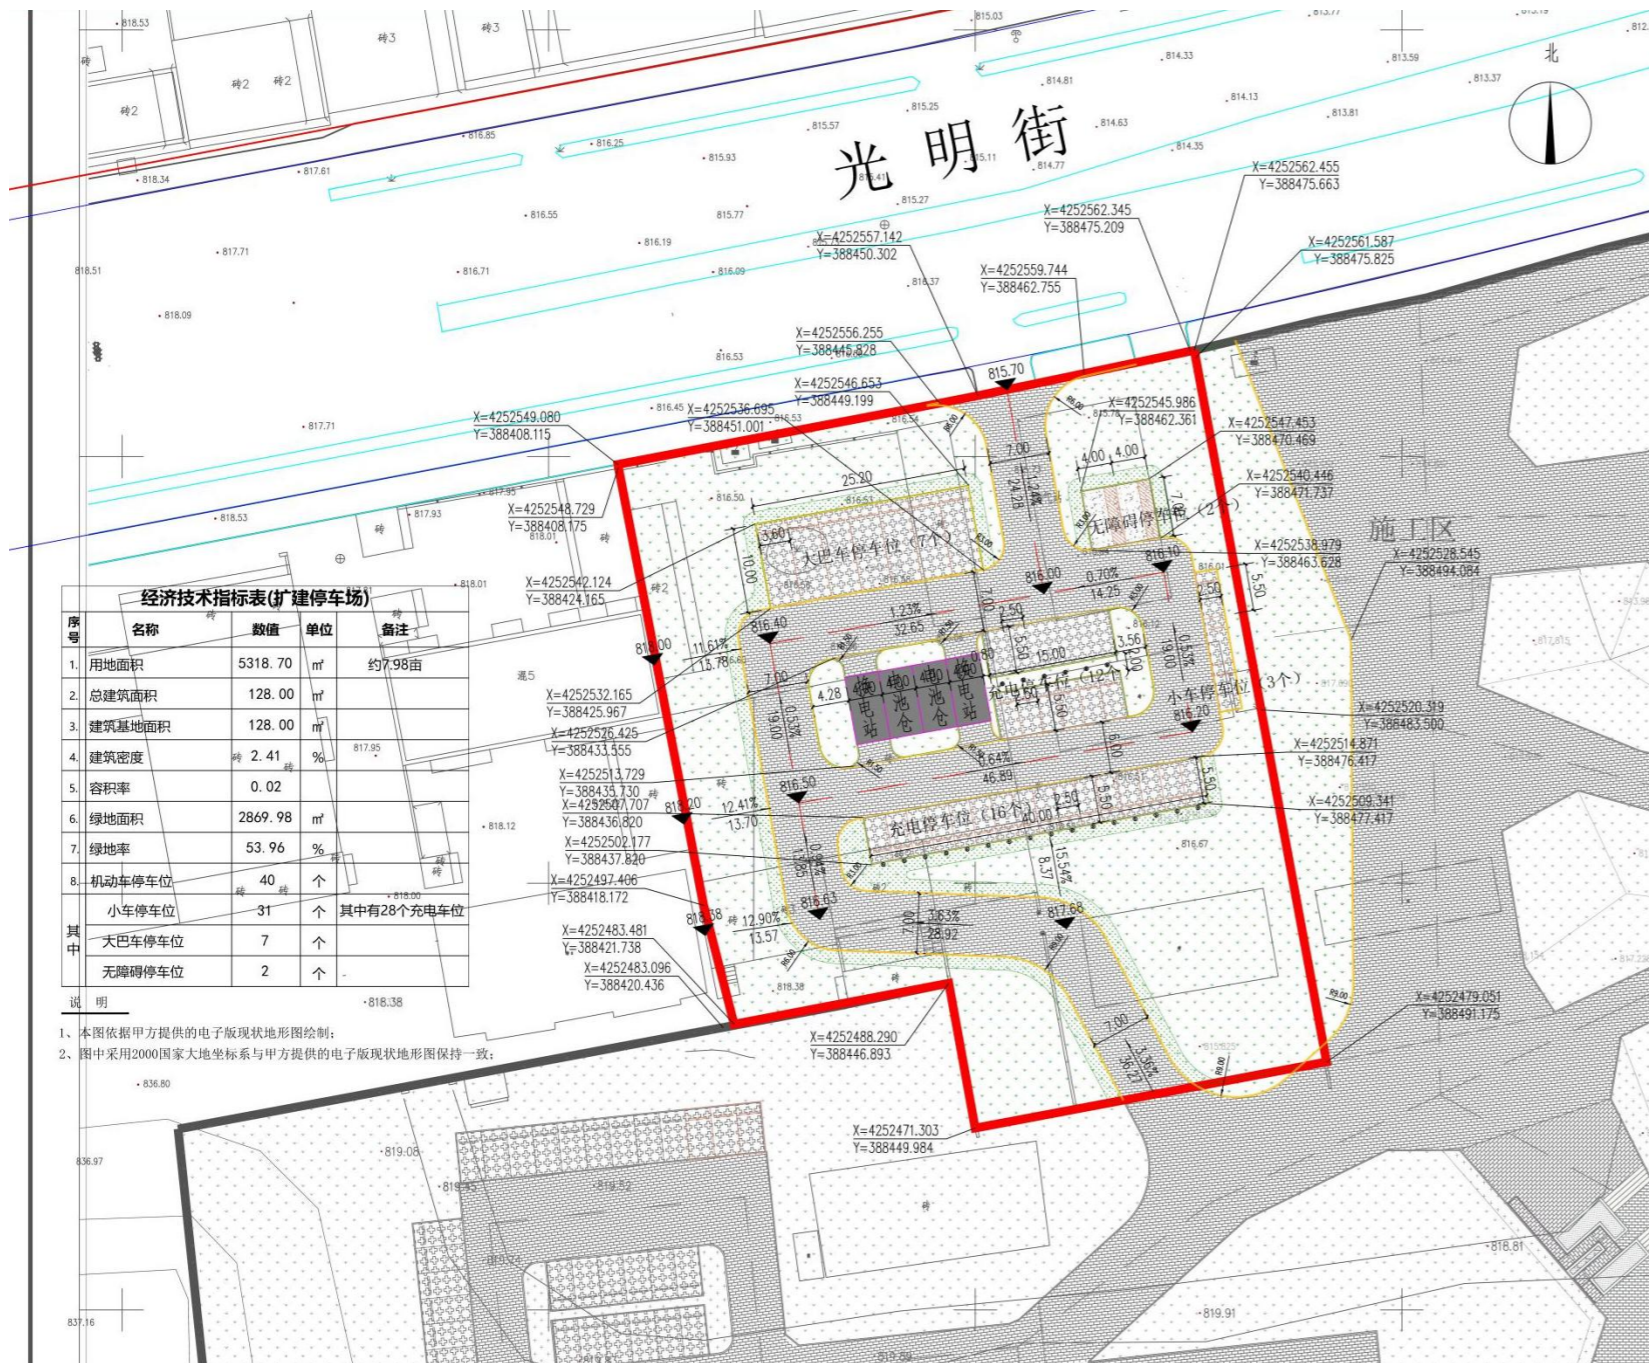

注：本公示图仅为项目选址公示，公示图中选址方案仅为模拟方案示意，该选址方案以最终工程审定的设计方案为准。

忻州市规划和自然资源局

公示时间：2024年9月13日-2024年9月27日

联系电话：0350-8652552

选址方案平面图