

# 忻州市康养园区建设工程（一期）——康养实训基地选址公示牌

项目名称：忻州市康养园区建设工程（一期）——康养实训基地

项目位置：慕山路与九原街交叉口东北角

占地规模：项目总占地面积 56300 平方米，合 84.45 亩

项目建设用地要求：

用地面积：56300 平方米，合 84.45 亩

容积率： $\leq 1.2$

建筑密度： $\leq 30\%$

绿地率： $\geq 35\%$


建筑限高： $\leq 60\text{m}$

注：本公示图仅为项目选址公示，公示图中选址方案仅为模拟方案示意，该选址方案以最终工程审定的设计方案为准。

忻州市规划和自然资源局

公示时间：2024 年 9 月 13 日-2024 年 9 月 27 日

联系电话：0350-8652552

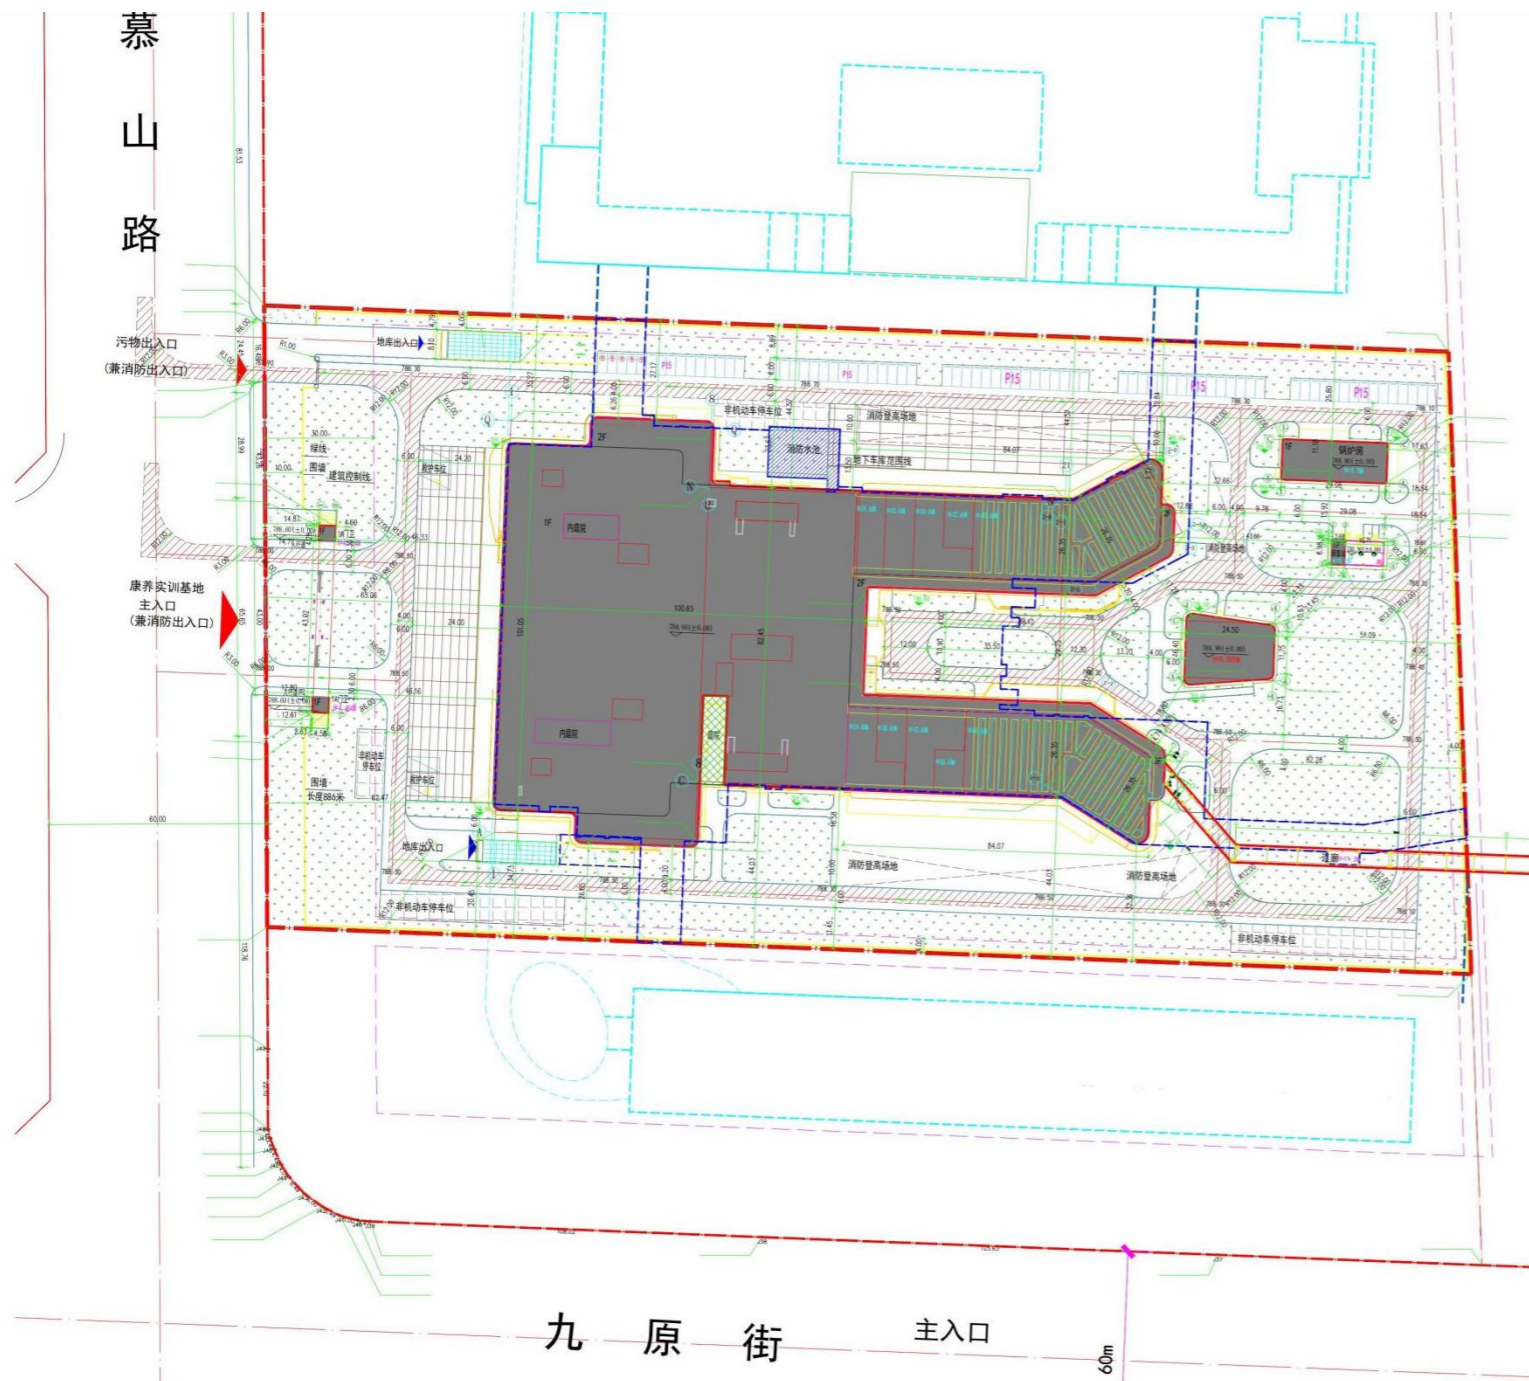

选址方案平面图