


收回忻州市九九重阳康乐中心土地宗地界址图

4255.172-38386.743

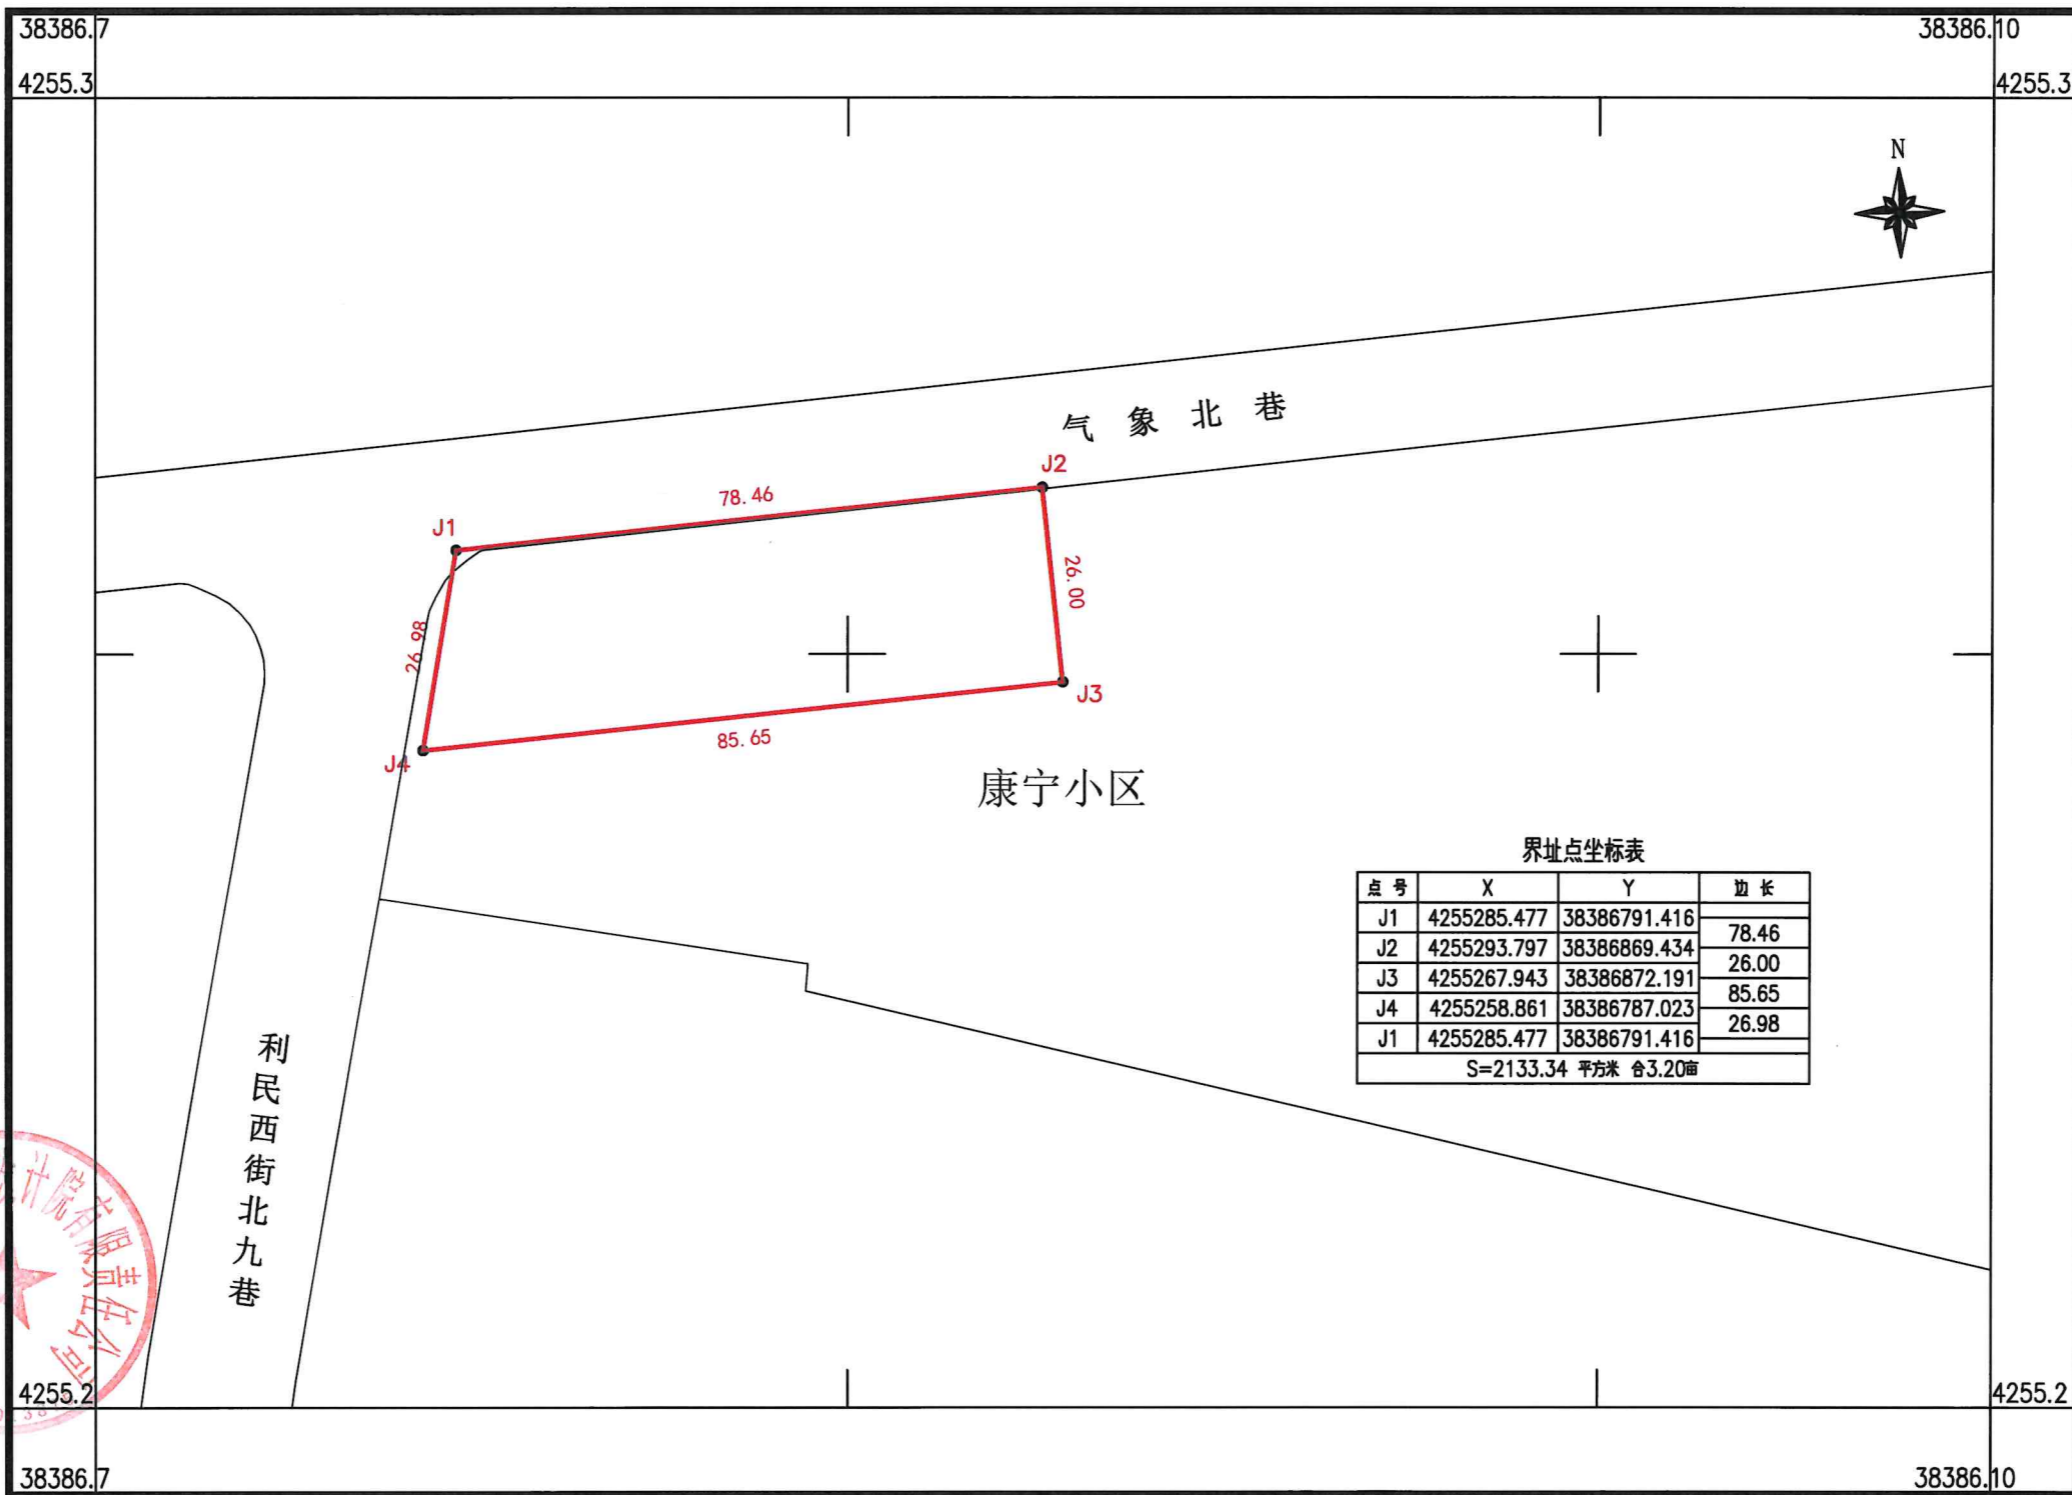

忻州市城乡规划设计院有限责任公司



CGCS 2000 大地坐标系
2022年10月

1:1000

测量：白阳、杨东明
绘图：吕成伟
审核：黄俊龙